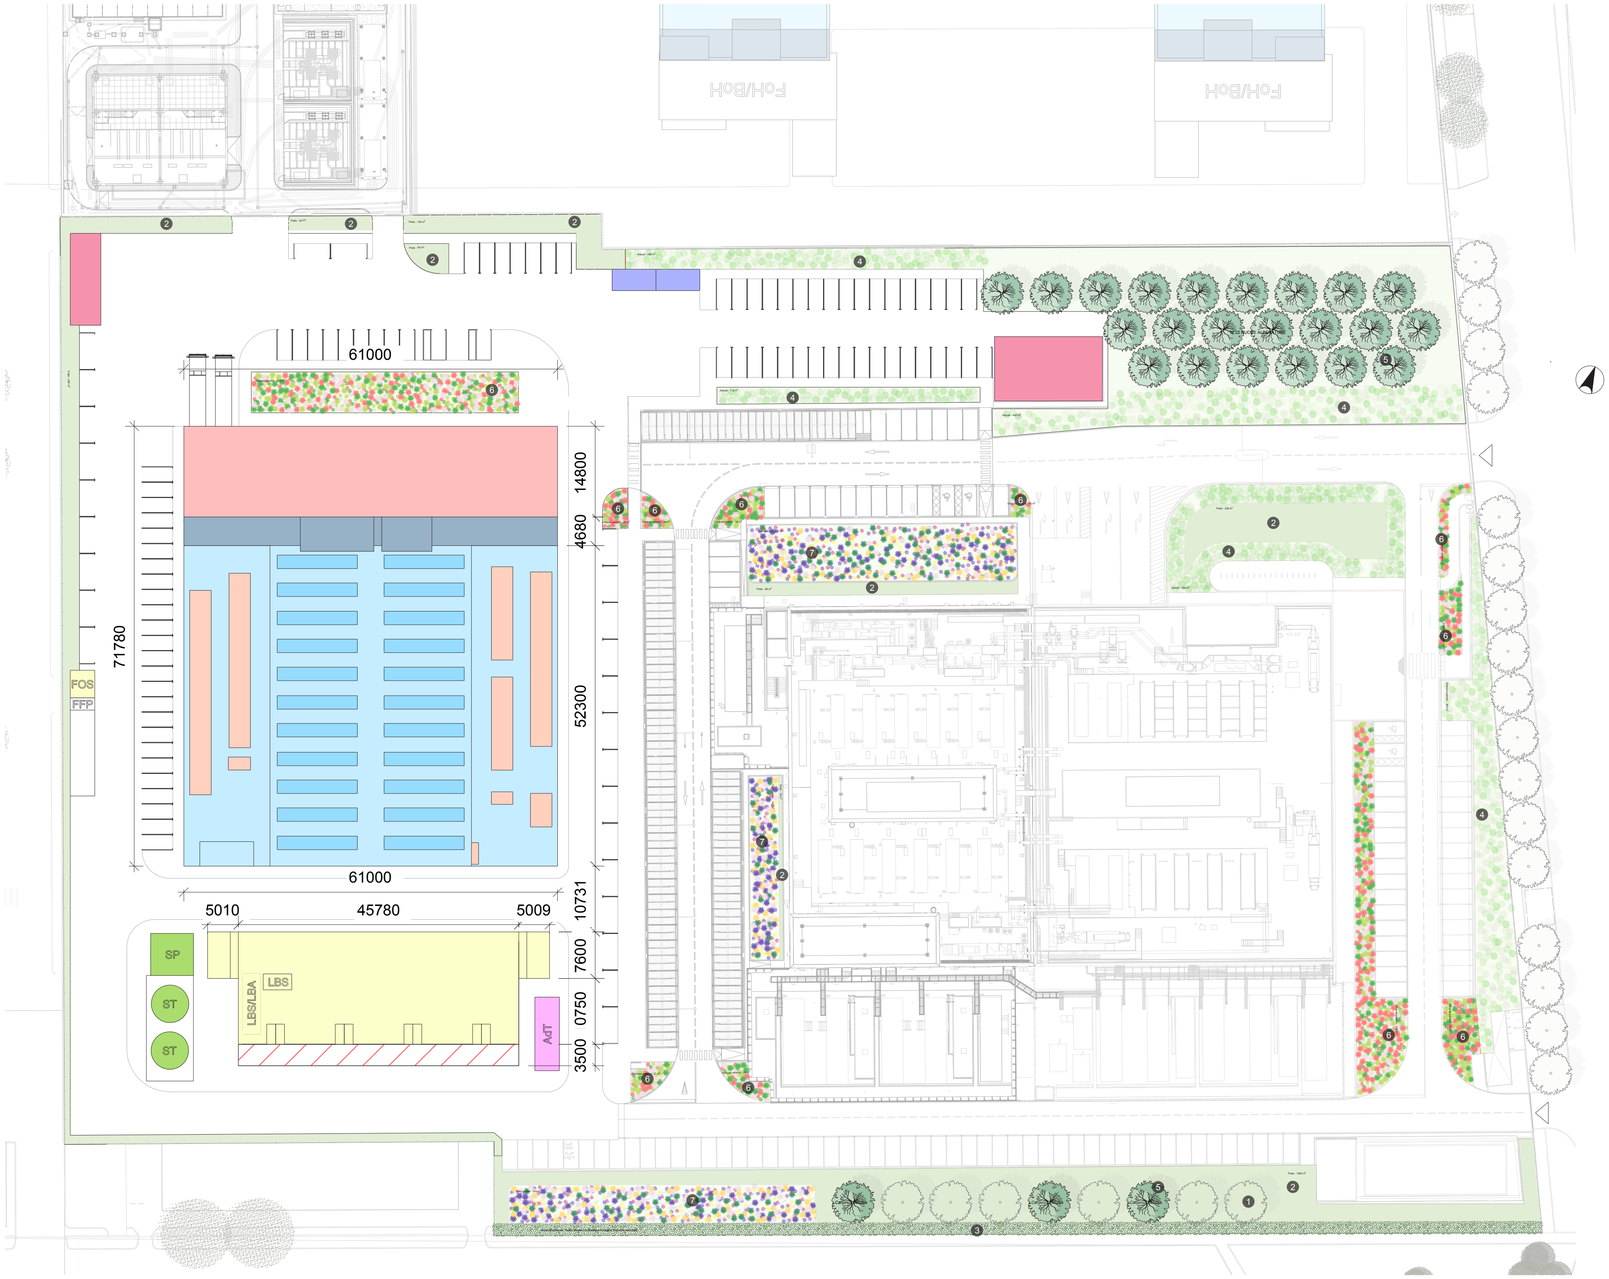

RAIN GARDEN

ERBACEE PERENNI

ERBACEE PERENNI

ELENCO DELLE SPECIE ARBUSTIVE

MISTE ERBACEE PERENNI DA SOLE - TIPO 1

MISTE ERBACEE PERENNI DA SOLE - TIPO 2

ELENCO DELLE SPECIE RAIN GARDEN

Juncus inflexus
Juncus effusus
Carex elata
Deschampsia cespitosa
Lythrum salicaria
Filipendula ulmaria
Eupatorium cannabinum
Iris pseudacorus
Salvia pratensis
Achillea millefolium
Geranium macrorrhizum
Geranium sanguineum
Sesleria argentea
Monarda didyma
Monarda citriodora

ELENCO DELLE SPECIE ARBOREE

Foto da: Andrea Moro © Dipartimento di Scienze della Vita, Università degli Studi di Trieste. Distributed under CC-BY-SA 4.0 license.

Tilia cordata

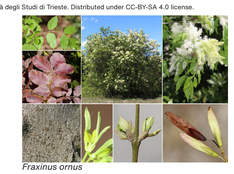
Fraxinus ornus

Quercus pubscens

Acer campestre

OWNER:
Proprietario:

EQUINIX

EQUINIX HYPERSCALE 2 (ML9) S.r.l., Castelletto
20019, Metropolitan City of Milan, Milan 20019, Italy

DO NOT SCALE FROM THIS DRAWING. ALL DIMENSIONS / INFORMATION CONTAINED IN THIS DRAWING IS FOR GUIDANCE AND THE RESPONSIBILITY OF THE CONSULTANT / CONTRACTOR TO CONFIRM, PERFORM ANY CALCULATIONS AND FIELD VERIFY CONDITIONS ON SITE PRIOR TO COMMENCEMENT OF ANY WORK OR THE PRODUCTION OF ANY SHOP DRAWINGS. ALL DISCREPANCIES TO BE REPORTED TO THE DRAWINGS CONTENT ORIGINATOR. THIS DRAWING IS TO BE READ IN CONJUNCTION WITH ALL RELATED CONSULTANT'S / CONTRACTOR DRAWINGS AND ANY OTHER RELEVANT INFORMATION.

Non scalare da questo elaborato. Tutte le dimensioni/informazioni contenute in questo elaborato sono di carattere indicativo ed è responsabilità del consulente/appaltatore confermare, eseguire qualsiasi calcolo e verificare in cantiere le condizioni prima dell'inizio di qualsiasi lavoro o della produzione di qualsiasi elaborato costruttivo. Tutte le discrepanze devono essere segnalate all'autore degli elaborati. Questo elaborato deve essere letto insieme a tutti i documenti correlati del consulente/appaltatore e a qualsiasi altra informazione pertinente.

CONTENT ORIGINATOR:
Autore:

ERM

LEGENDA

1. Alberi esistenti

2. Prato fiorito

3. Siepe composta da *Prunus selvaticus* e *Crataegus monogyna*
(intervento realizzato)

4. Macchia arbustiva - Nuova messa a dimora

5. Macchia arborea - Nuova messa a dimora

6. Miste erbacee perenni

7. Rain garden

PROJECT:
Progetto:

ML5 & ML6

Castelletto, 20019 Metropolitan City of Milan

STATUS: STATO DI PROGETTO

DRAWING TITLE:
Titolo Elaborato:

PROGETTO "DATA CENTER ML 5-6"
- PROGETTO DI MITIGAZIONE

TAVOLA DI MITGAZIONE - GREEN DESIGN

PROJECT NUMBER:
Numero Progetto:

-

SCALE: Scala:	PAPER SIZE: Formato:	DATE: Data:
1:500	A1	2026-05-22

PURPOSE OF ISSUE: Finalità della consegna:	REVISION: Revisione:
Integrtion - Integrazione	-

DOCUMENT REFERENCE:
Documento di riferimento:

ML5-6-PROG-TAVOLA DI MITIGAZIONE

© Equinix, Inc.